


**Agenzia delle Entrate  
CATASTO FABBRICATI  
Ufficio Provinciale di  
Brescia**

Dichiarazione protocollo n. BS0158560 del 10/10/2019	
Comune di Corte Franca	
Via Sant' Eufemia	civ. SNC
Identificativi Catastali:	Compilata da: Ferrari Walter
Sezione: NCT	Isritto all'albo: Geometri
Foglio: 16	Prov. Brescia
Particella: 276	N. 03378
Subalterno: 2	

Planimetria	
Scheda n. 1	Scala 1:200

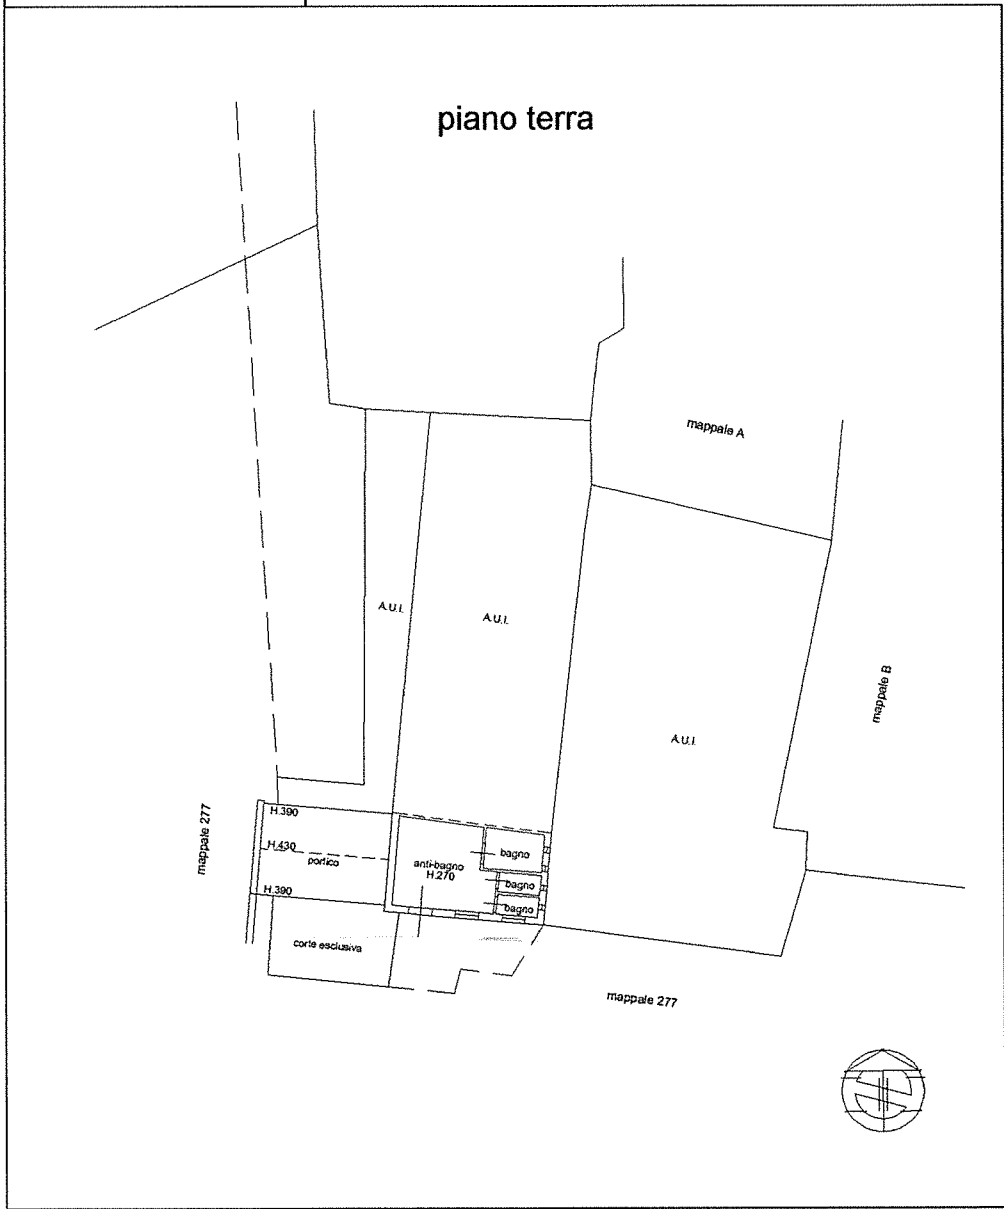

inzu 01

Causo dei Fabbricati - Situazione al 16/02/2023 - Comune di CORTE FRANCA(D058) - < Sez. urbana NCT - Foglio 16 - Particella 276 - Subalterno 2 >  
VIA SANT' EUFEMIA n. SNC Piano T