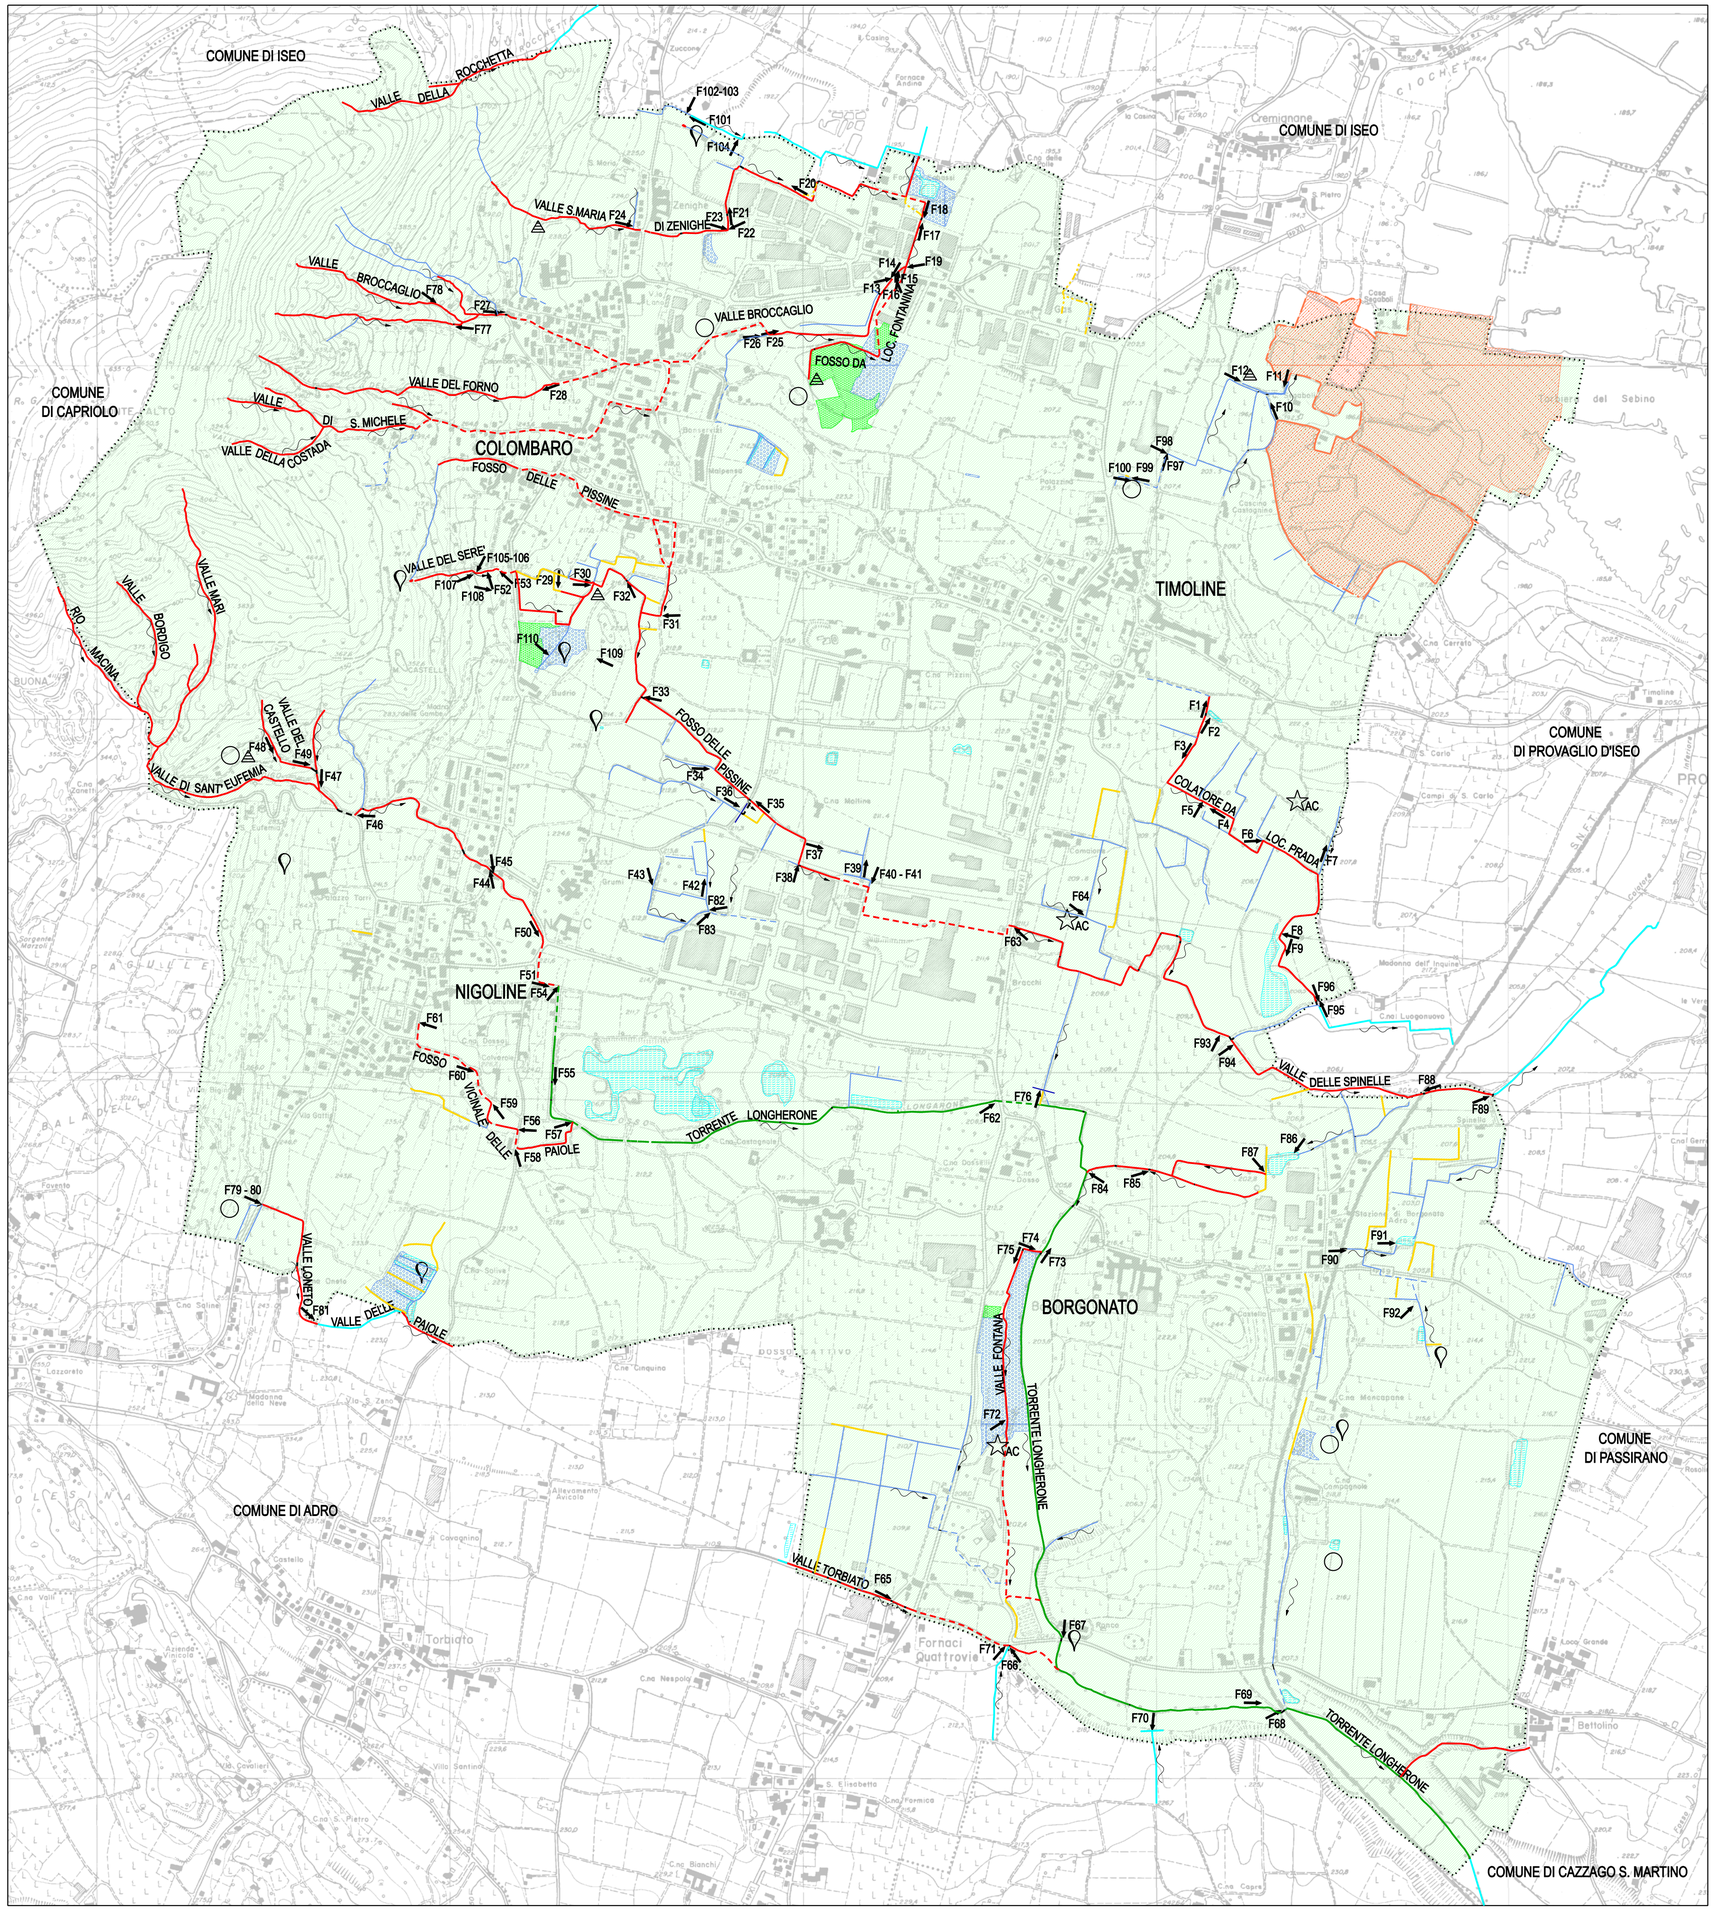

LEGENDA

- TRATTO A CIELO APERTO
- TRATTO INTUBATO
- RETICOLO PRINCIPALE
- RETICOLO MINORE (COMUNE)
- RETICOLO IDROGRAFICO RESIDUALE
- RETICOLO INATTIVO - ELIMINATO
- VASO IRRIGUO ESTERNO AL CONFINE COMUNALE
- VASCHE DI LAMINAZIONE NATURALI
- PONTICELLO
- FONTANILE
- RISORGIVA
- AC POZZO ACQUEDOTTISTICO
- VASO INTERROTTO
- PERIMETRO COMUNALE
- F12 RIFERIMENTI FOTOGRAFICI
- SORGENTI O GRUPPO DI SORGENTI DA COPERTURE SUPERFICIALI

RIF. STUDIO GEOLOGICO DELLA COMUNITA' MONTANA n° 6 "SEBINO BRESCIANO" Aprile 1977

RIF. PRG

- ZONA A SPECCHI D'ACQUA E VASCHE
- ZONA UMIDA
- ZONA A VEGETAZIONE IDROFILA
- ZONA A RISERVA NATURALE TORBIERE DEL SEBINO (A-B)
- FASCIA DI RISPETTO DELLA RISERVA NATURALE

Allegato n°3

STUDIO PEZZAGNO
Dott. Ing. Paolo Pezzagno
Via Tosio, 1 - Brescia
C.F. - P.I.:03387320173
Albo Ingegneri di Brescia N. 2706

IL PRESENTE DISEGNO ANNULLA E SOSTITUISCE I SEGUENTI ELABORATI

tav. n.:	disegno n.:	cod. prog.:	rev.:	data:	note:
1	50 R	RMFr	0	NOV. 2004	
1	50 R	RMFr	1	GEN.2005	INTEGRAZIONE RETICOLO IDROGRAFICO

committente :

COMUNE DI CORTE FRANCA

progetto :

INDIVIDUAZIONE E RAPPRESENTAZIONE DEL RETICOLO IDRICO MINORE
A SUPPORTO DELLO STUDIO PER LA DEFINIZIONE DEL RETICOLO MINORE

STUDIO PEZZAGNO
-Ingegneria civile idraulica-
Brescia - via Tosio, 1
tel. 030.37.55.026
fax 030.37.57.186

descrizione :

COROGRAFIA

commessa n. :	disegno n. :	cod. prog. :	rev. :	dis. :	controllo :	data :	scala :	tav. n. :
05.005	50 R	RMFr	2			OTT. 2007	1:10.000	1

A TERMINI DI LEGGE E' VIETATO RIPRODURRE O COMUNICARE A TERZI IL CONTENUTO DEL PRESENTE DISEGNO